


**BAUVORHABEN "HISTORISCHE TANKSTELLE"
IN FRIEDRICHSHAFEN, FRIEDRICHSTR. – WERASTRASSE**

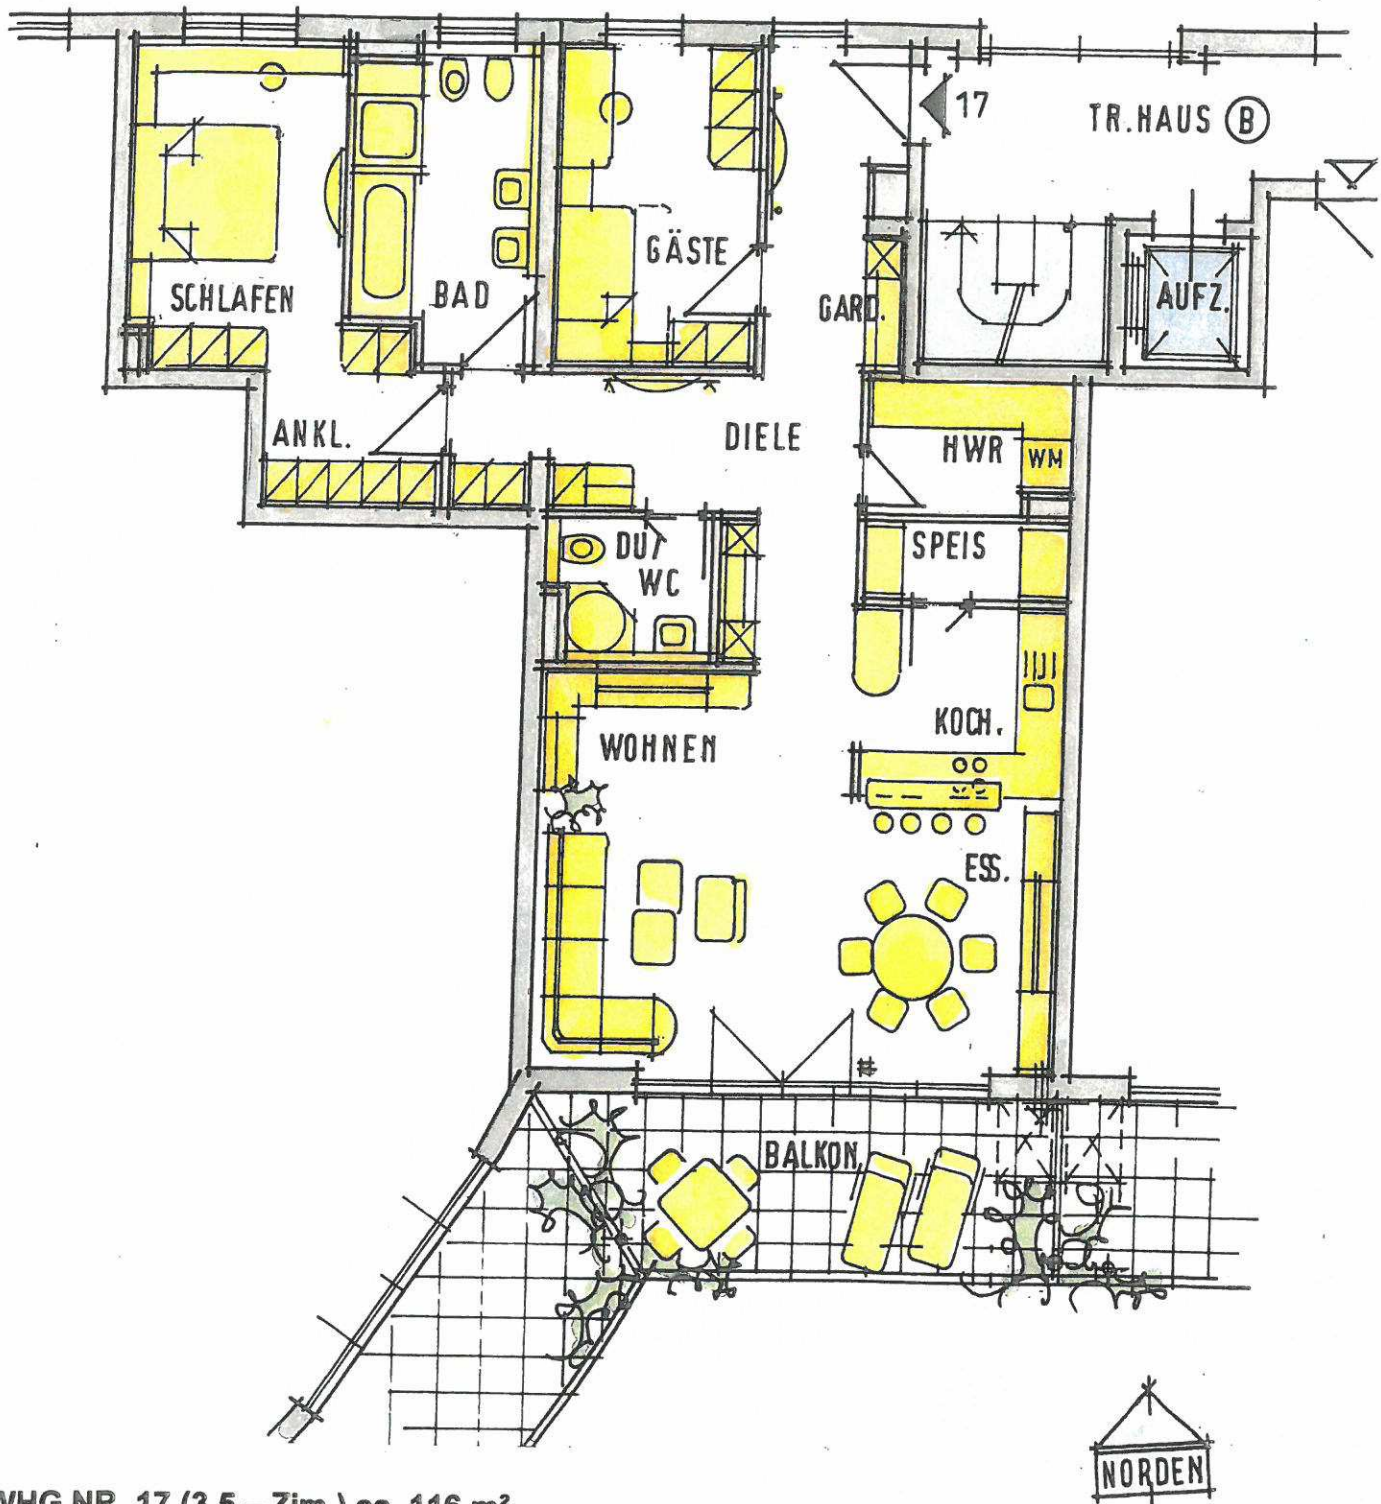

WHG NR. 17 (3,5 – Zim.) ca. 116 m²

HAUS B / 2. OBERGESCHOSS

M 1:100



BAUHERR: IBG OSTERMANN GmbH
EUGENSTR. 37, 88045 FRIEDRICHSHAFEN
TEL. 07541/26006, FAX. /26005
GEFERTIGT: DIPL. ING. FRANZ RÖTHER, ARCHITEKT IN IBG / DEN, 07.11.12

BAUVORHABEN: WOHNANLAGE:
HAUS A UND HAUS B MIT TGA,
FRIEDRICHSTR. – WERASTR.
88045 FRIEDRICHSHAFEN

FRIEDRICHSTRASSE

GEHWEG

ZU-AUSFAHRT
TGA • ZUG •

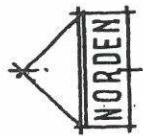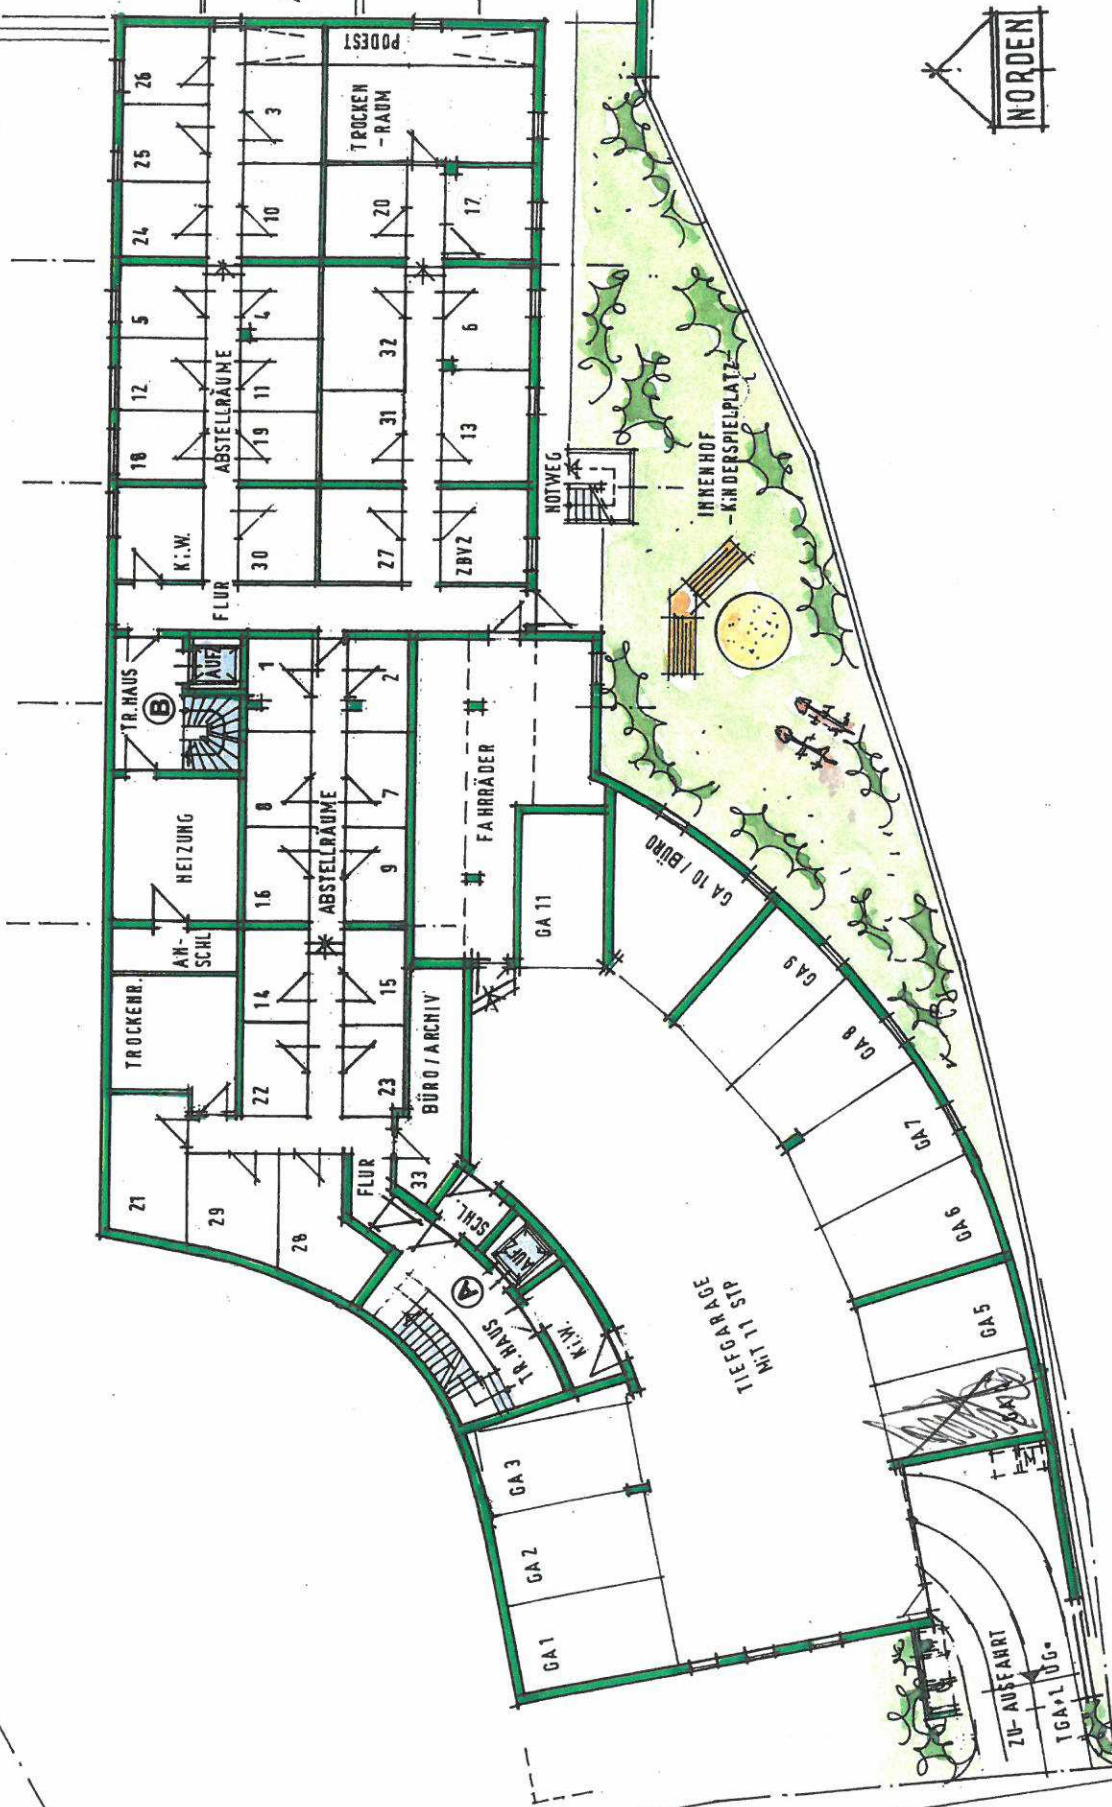

ÜBERSICHTSPLAN

1. UNTERGESCHOSS

M 1 : 250

BAUHERR: IBG OSTERMANN WOHNBAU GmbH
 EUGENSTR. 37, 88045 FRIEDRICHSHAFEN
 TEL. 07541/26006, FAX. /26005


GEFERTIGT: DIPL. ING. FRITZ HACKL/FREIER ARCHITEKT/STADTPL./ DEN, 27.08.2012/ tk

BAUVORHABEN: NEUBAU „ HISTORISCHE TANKSTELLE,
 MEHRFAM.HAUS A UND B MIT TGA
 FRIEDRICHSTRASSE/ WERA STRASSE
 88045 FRIEDRICHSHAFEN

WERA STRASSE

FRIEDRICHSTRASSE

GERWEG

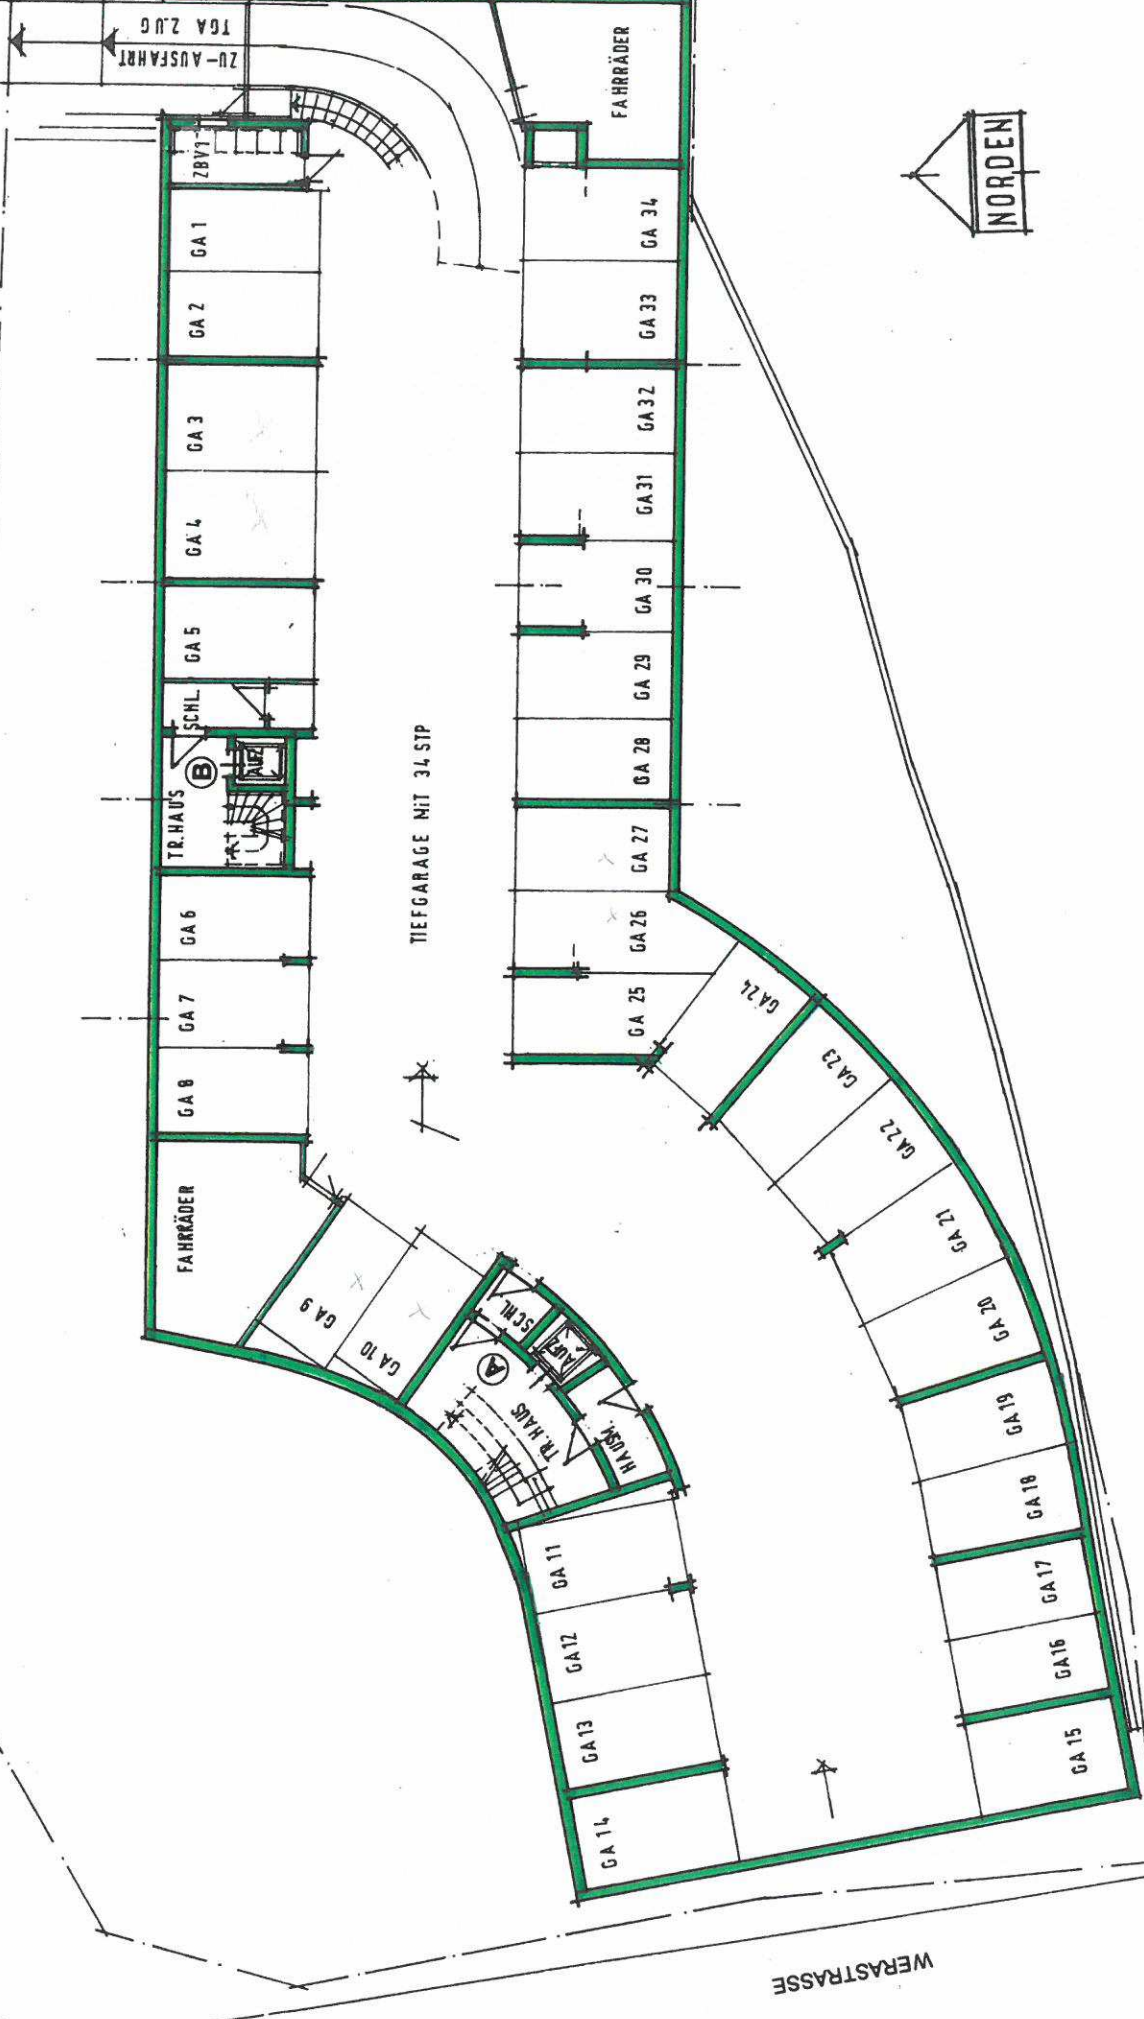

ÜBERSICHTSPLAN

M 1: 250

2. UNTERGESCHOSS

BAUVERHABEN: NEUBAU „ HISTORISCHE TANKSTELLE „
 MEHRFAM. HAUS A UND B MIT TGA
 FRIEDRICHSTRASSE/WERASTRASSE
 88045 FRIEDRICHSHAFEN

BAUHERR: IBG OSTERMANN WOHNBAU GmbH
 EUGENSTR. 37, 88045 FRIEDRICHSHAFEN
 TEL. 07541/26006, FAX. /26005
 GEFERTIGT: DIPL. ING. FRITZ HACK/ FREIER ARCHITEKT/STADTPL./ DEN. 27.08.2012/ tk

WERASTRASSE